varianta 01 - situace, 1:750

OBECNÍ ZAHRADA HEŘMANKA, České Heřmanice © Jiří Šafr & Kateřina Profousová, 17.09.2021

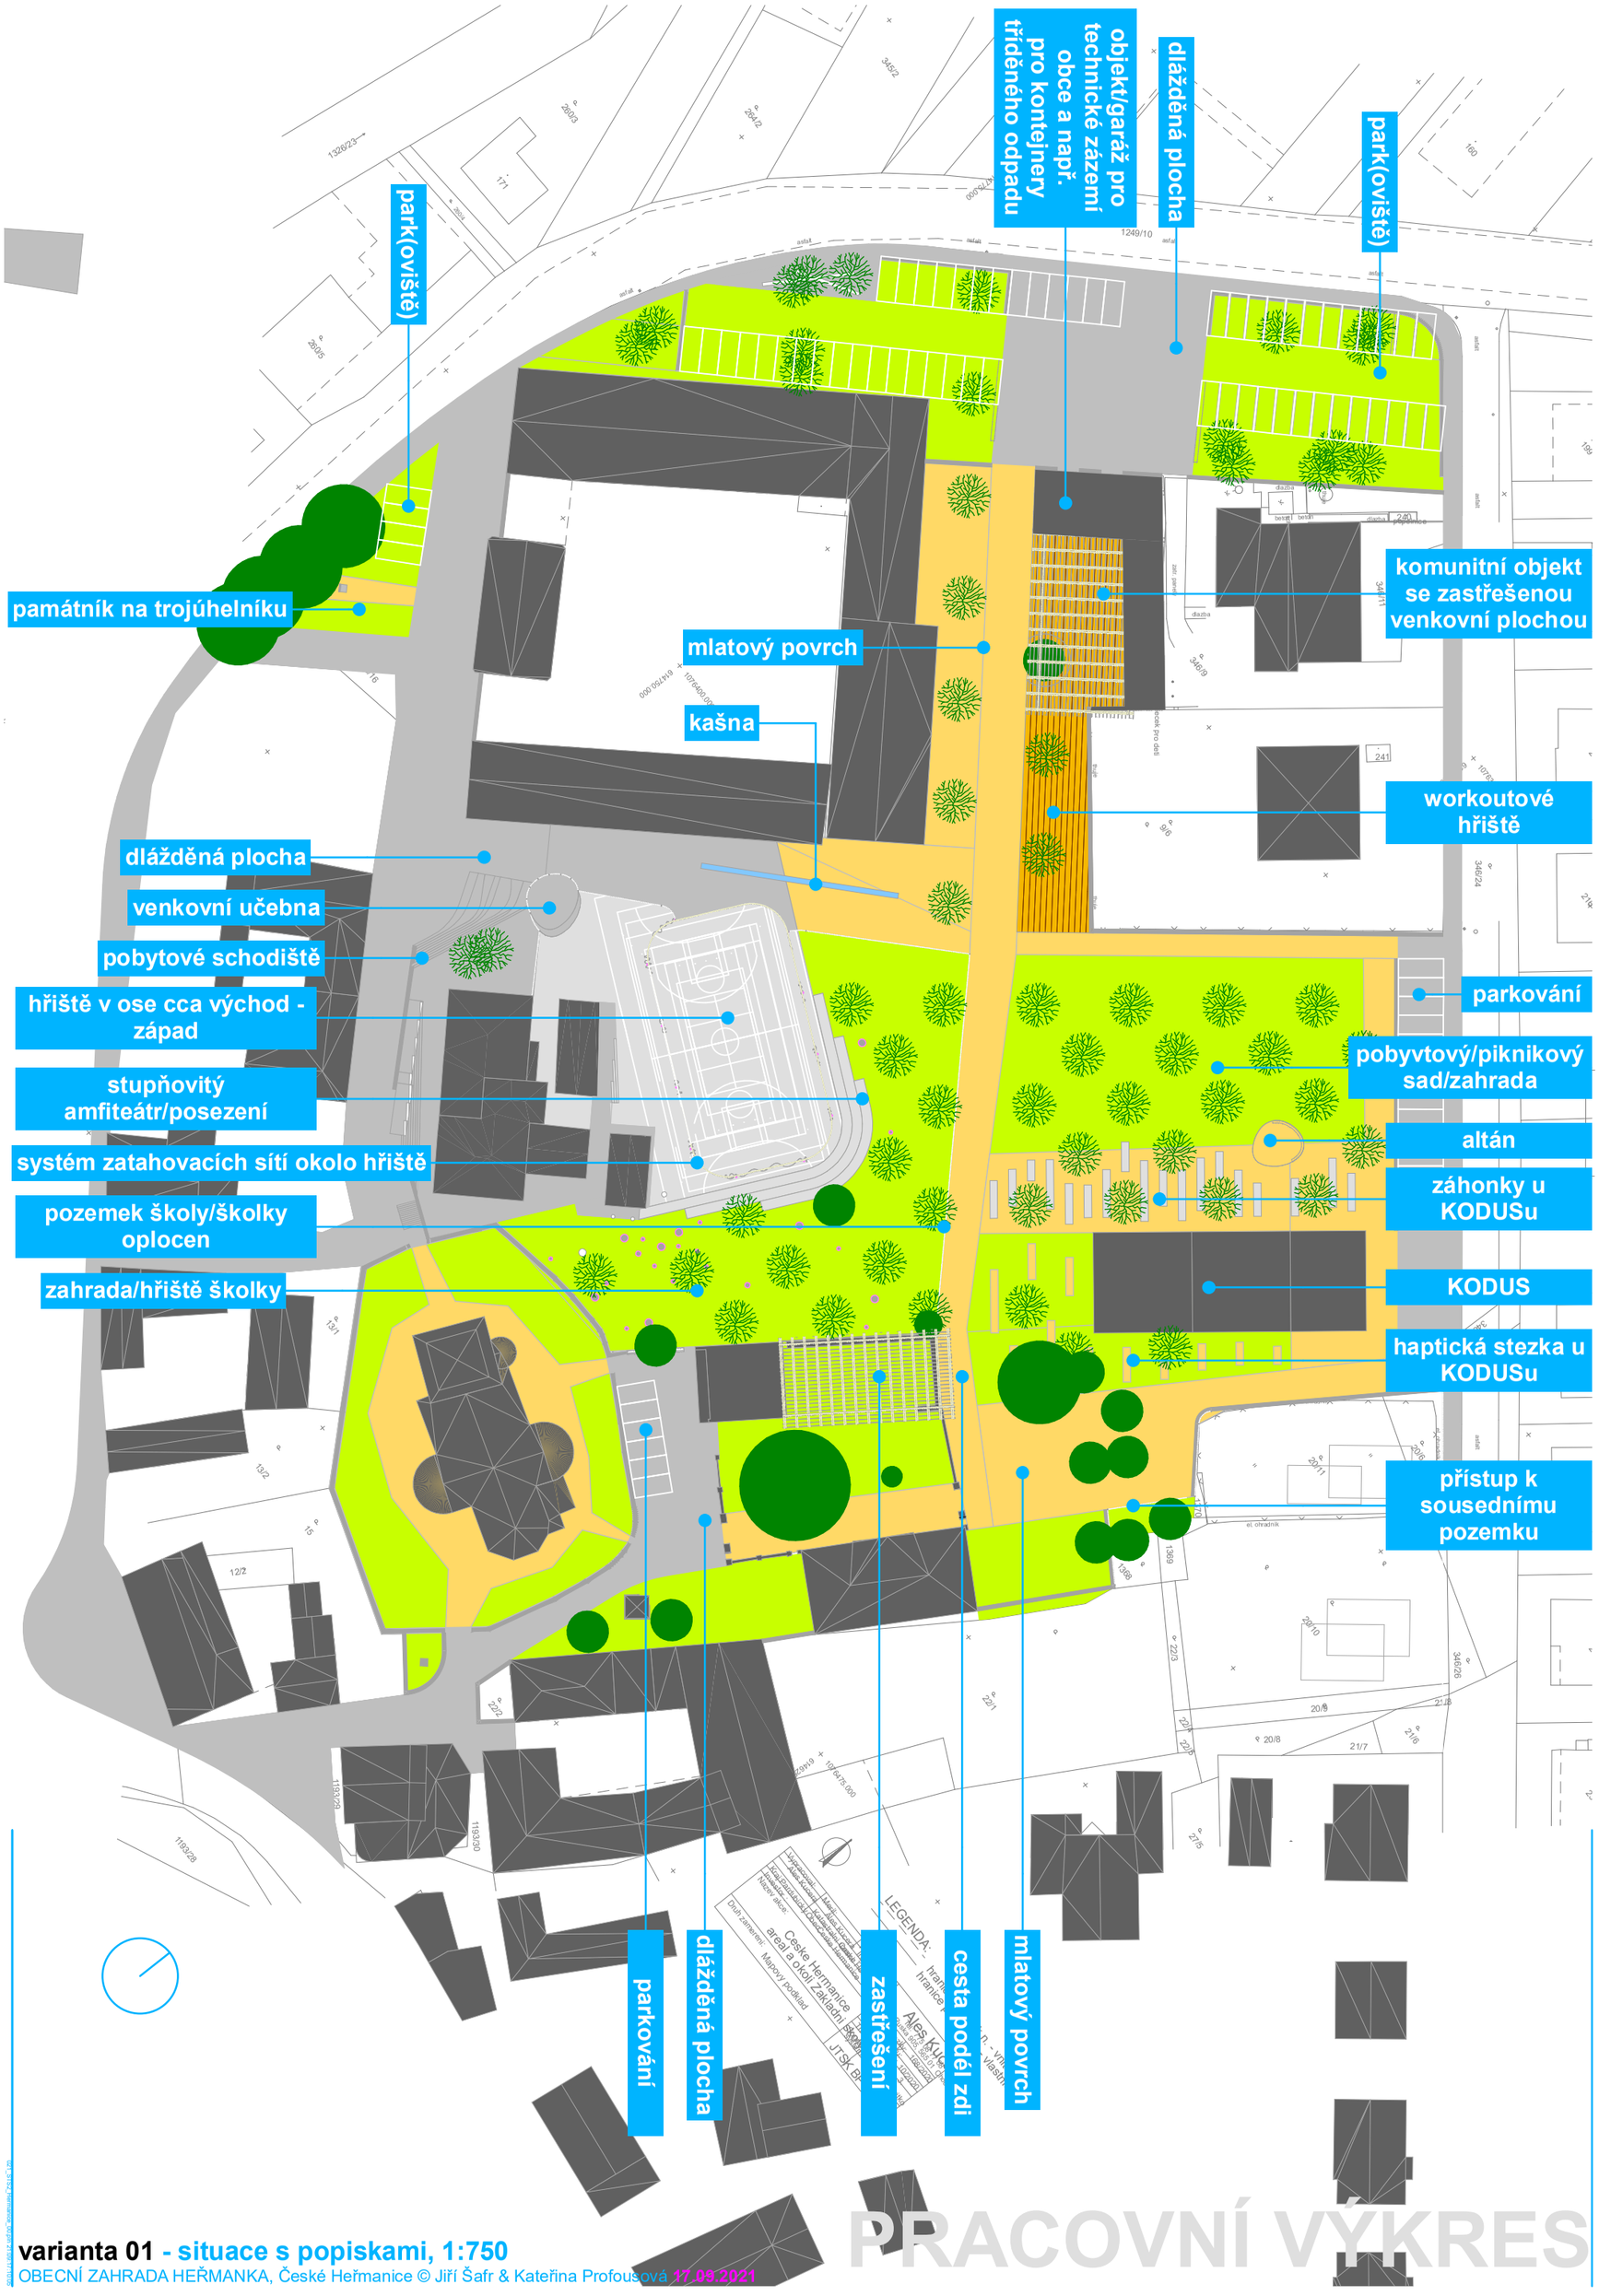

varianta 01 - situace s popiskami, 1:750

OBECNÍ ZAHRADA HEŘMANKA, České Heřmanice © Jiří Šafr & Kateřina Profousová 17.09.2021

varianta 01 - vizualizace celkové,

OBECNÍ ZAHRADA HEŘMANKA, České Heřmanice © Jiří Šafr & Kateřina Profousová **17.09.2021**

PRACOVNÍ VÝKRES

varianta 01 - vizualizace škola,

OBECNÍ ZAHRADA HEŘMANKA, České Heřmanice © Jiří Šafr & Kateřina Profousová **17.09.2021**

PRACOVNÍ VÝKRES

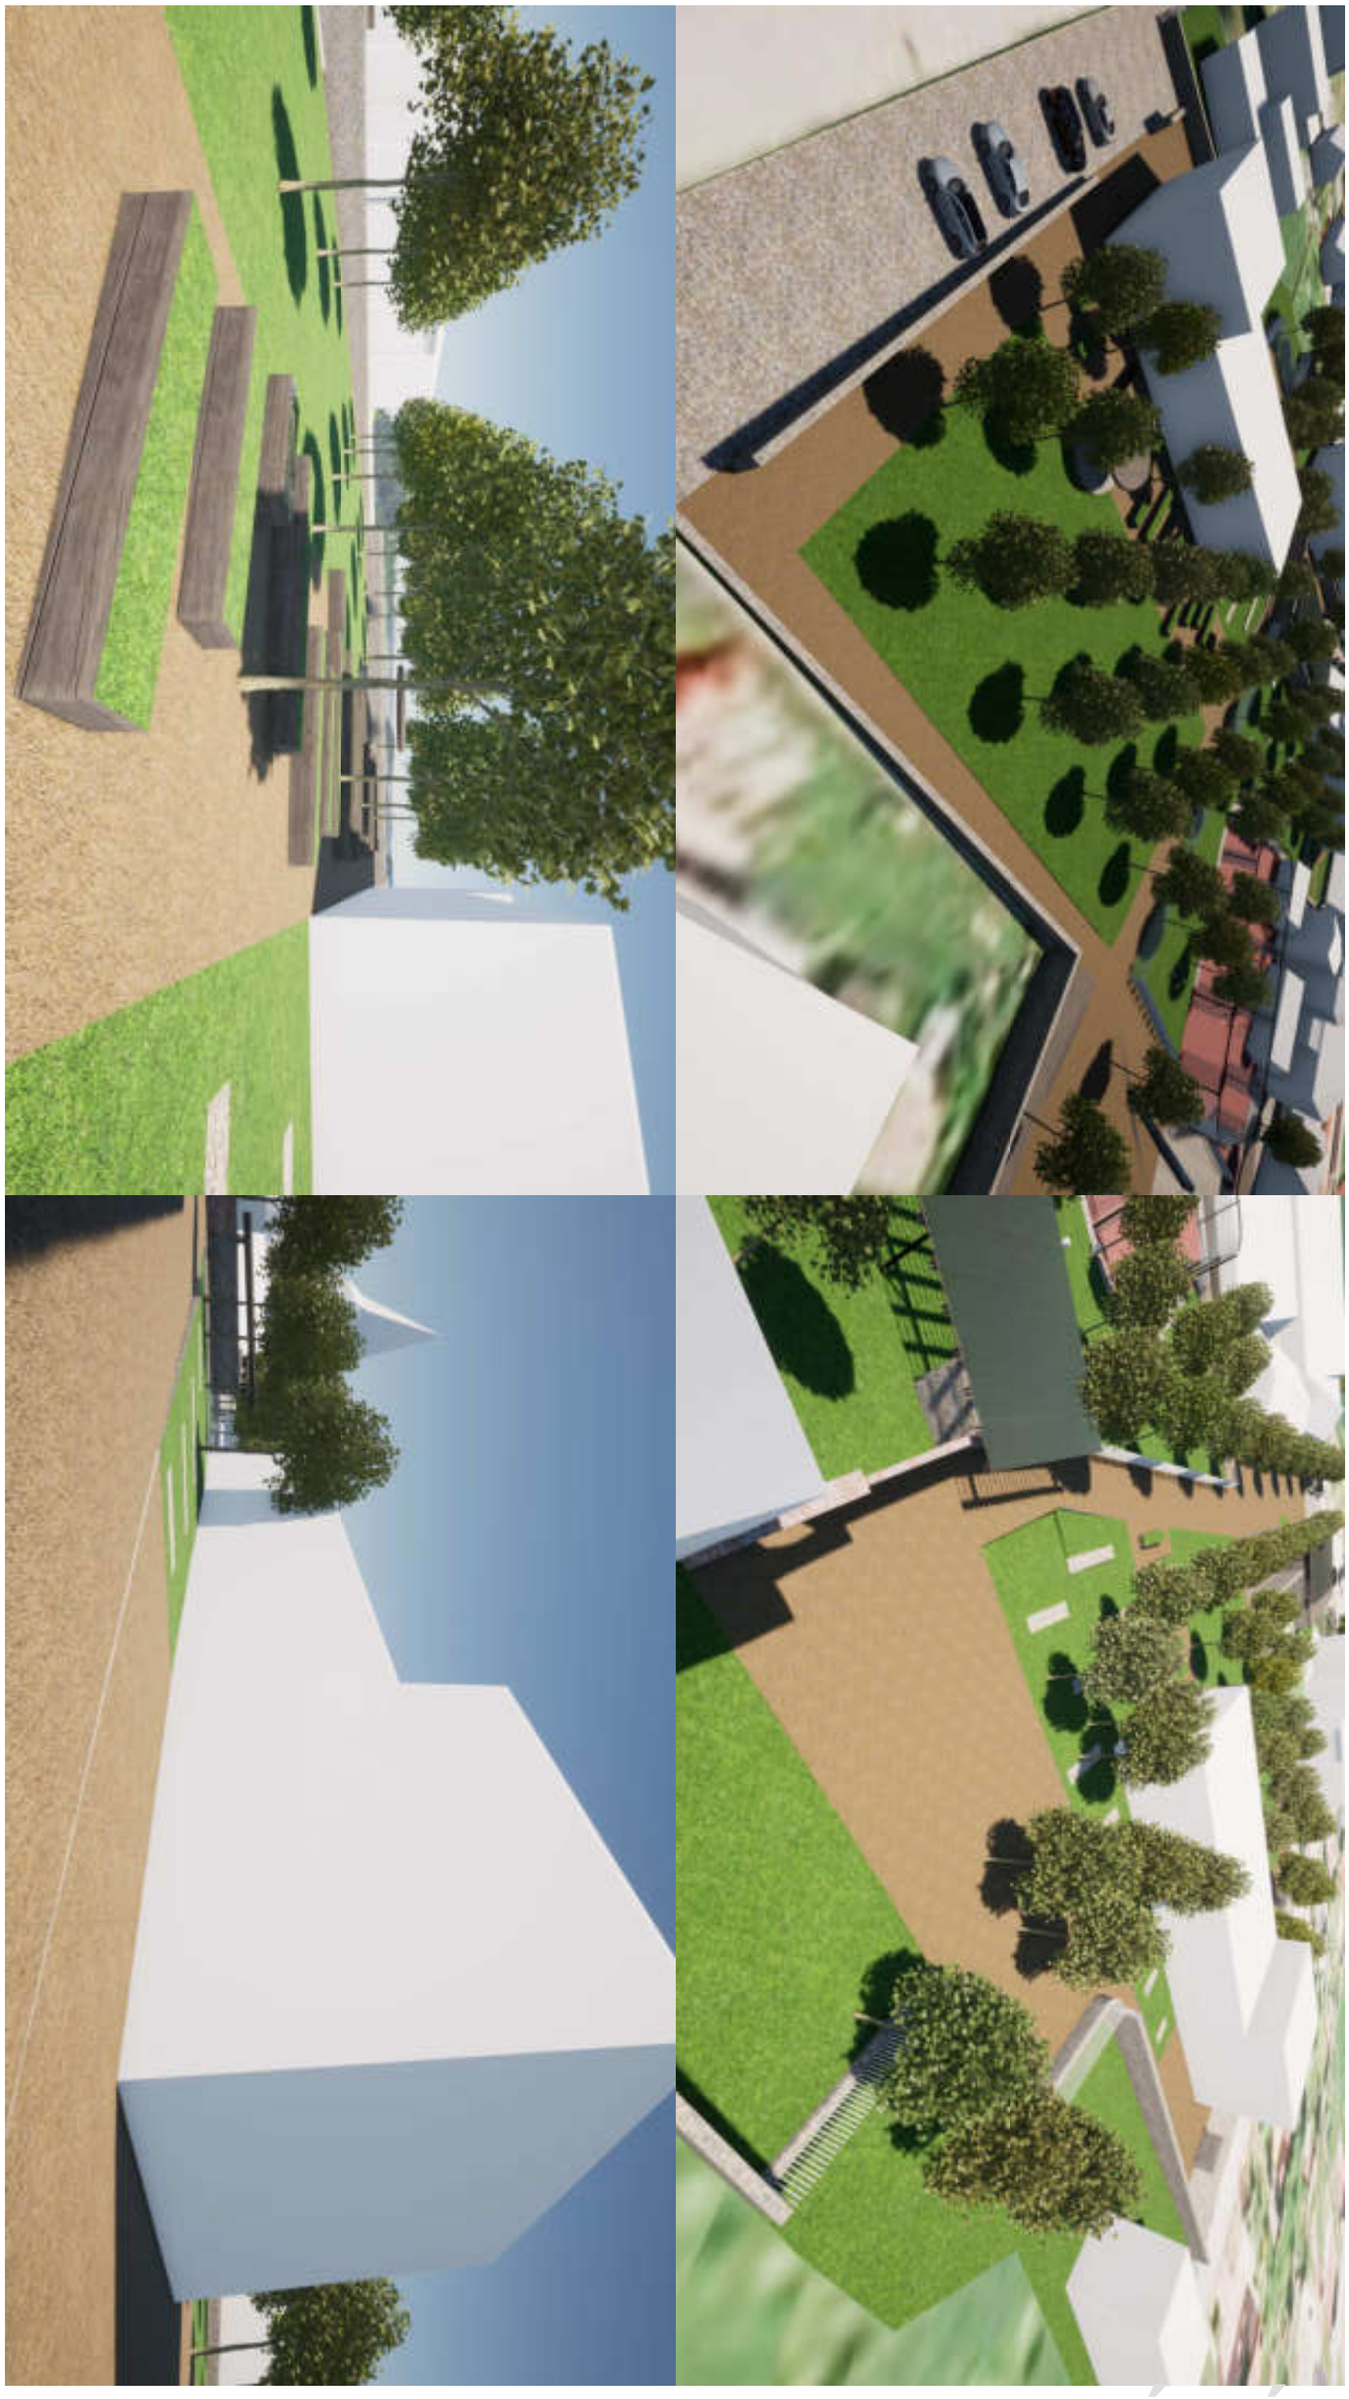

varianta 01 - vizualizace sad s KODUSem,

OBECNÍ ZAHRADA HEŘMANKA, České Heřmanice © Jiří Šafr & Kateřina Profousová **17.09.2021**

PRACOVNÍ VÝKRES

varianta 01 - vizualizace sad bez KODUSu,

OBECNÍ ZAHRADA HEŘMANKA, České Heřmanice © Jiří Šafr & Kateřina Profousová **17.09.2021**

PRACOVNÍ VÝKRES

varianta 01 - vizualizace fara,

OBECNÍ ZAHRADA HEŘMANKA, České Heřmanice © Jiří Šafr & Kateřina Profousová **17.09.2021**

PRACOVNÍ VÝKRES

varianta 01 - vizualizace cesta,

OBECNÍ ZAHRADA HEŘMANKA, České Heřmanice © Jiří Šafr & Kateřina Profousová **17.09.2021**

PRACOVNÍ VÝKRES

varianta 01 - vizualizace park(oviště),

OBECNÍ ZAHRADA HEŘMANKA, České Heřmanice © Jiří Šafr & Kateřina Profousová **17.09.2021**

PRACOVNÍ VÝKRES

varianta 01 - vizualizace prostoru před sýpkou,

OBECNÍ ZAHRADA HEŘMANKA, České Heřmanice © Jiří Šafr & Kateřina Profousová **17.09.2021**

PRACOVNÍ VÝKRES